

DR
DE REALISATIE


 **PROVESTION**
ONROEREND GOED

BBAW 
BOUWMANAGEMENT &
PROJECT ENGINEERING




BATINGER ERF

Nieuwbouw 5 woningen
Opties

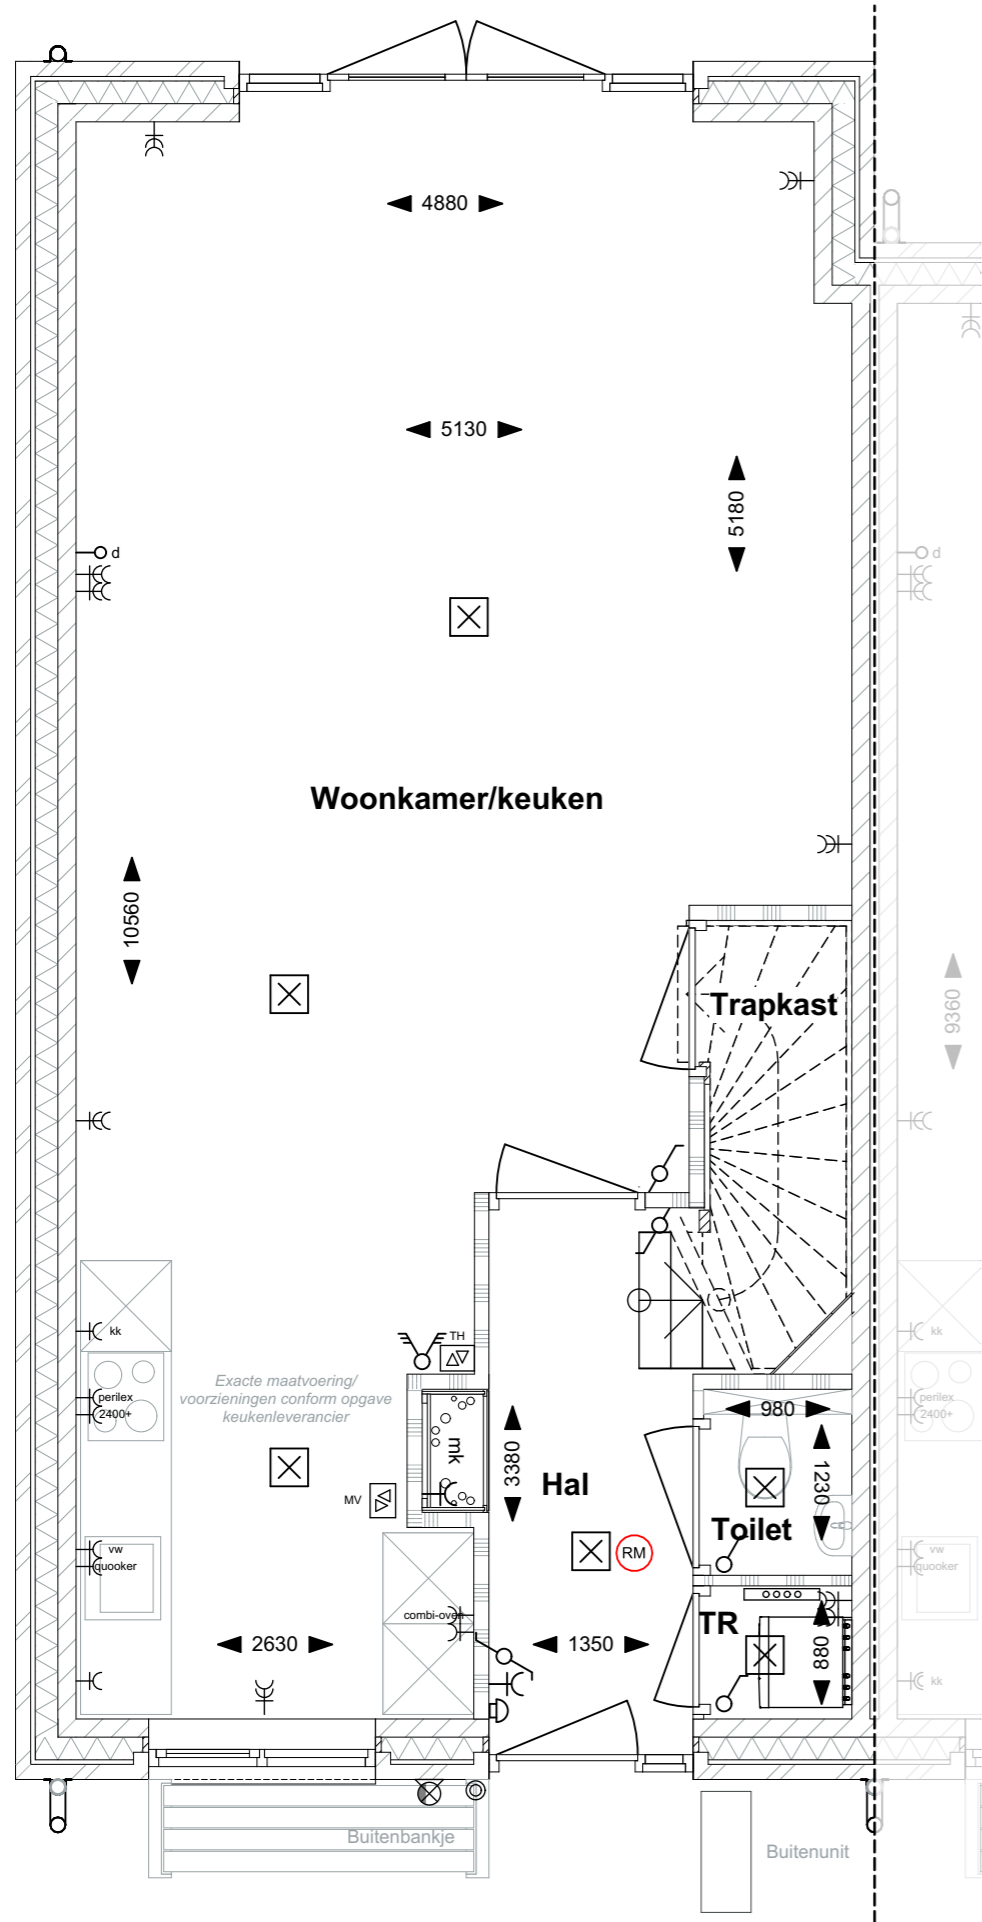


Toegepaste Opties:
 - Verlengde hal
 - Uitbouw +1,2m
 - Trapkast

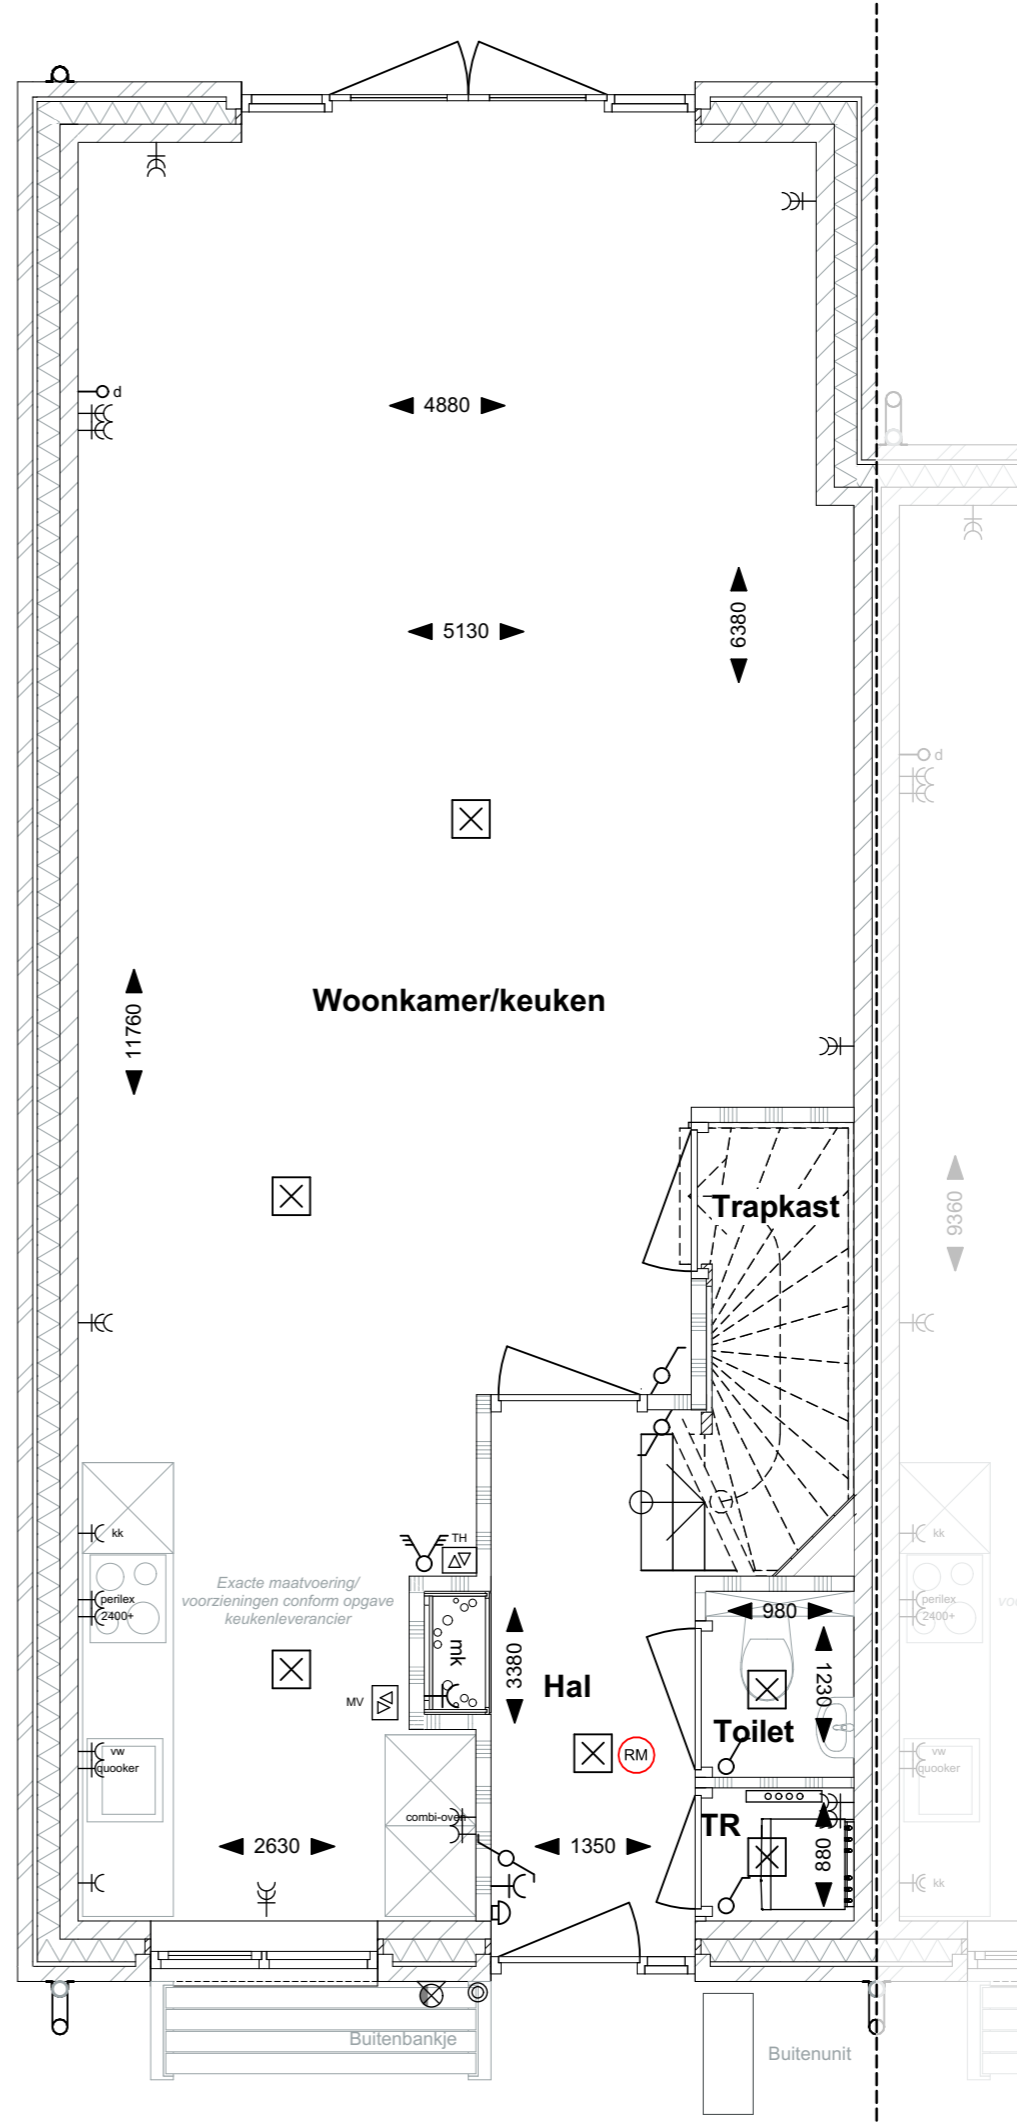


Toegepaste Opties:
 - Verlengde hal
 - Uitbouw +2,4m
 - Trapkast

Nieuwbouw 5 woningen

uitbreiding opties begane grond

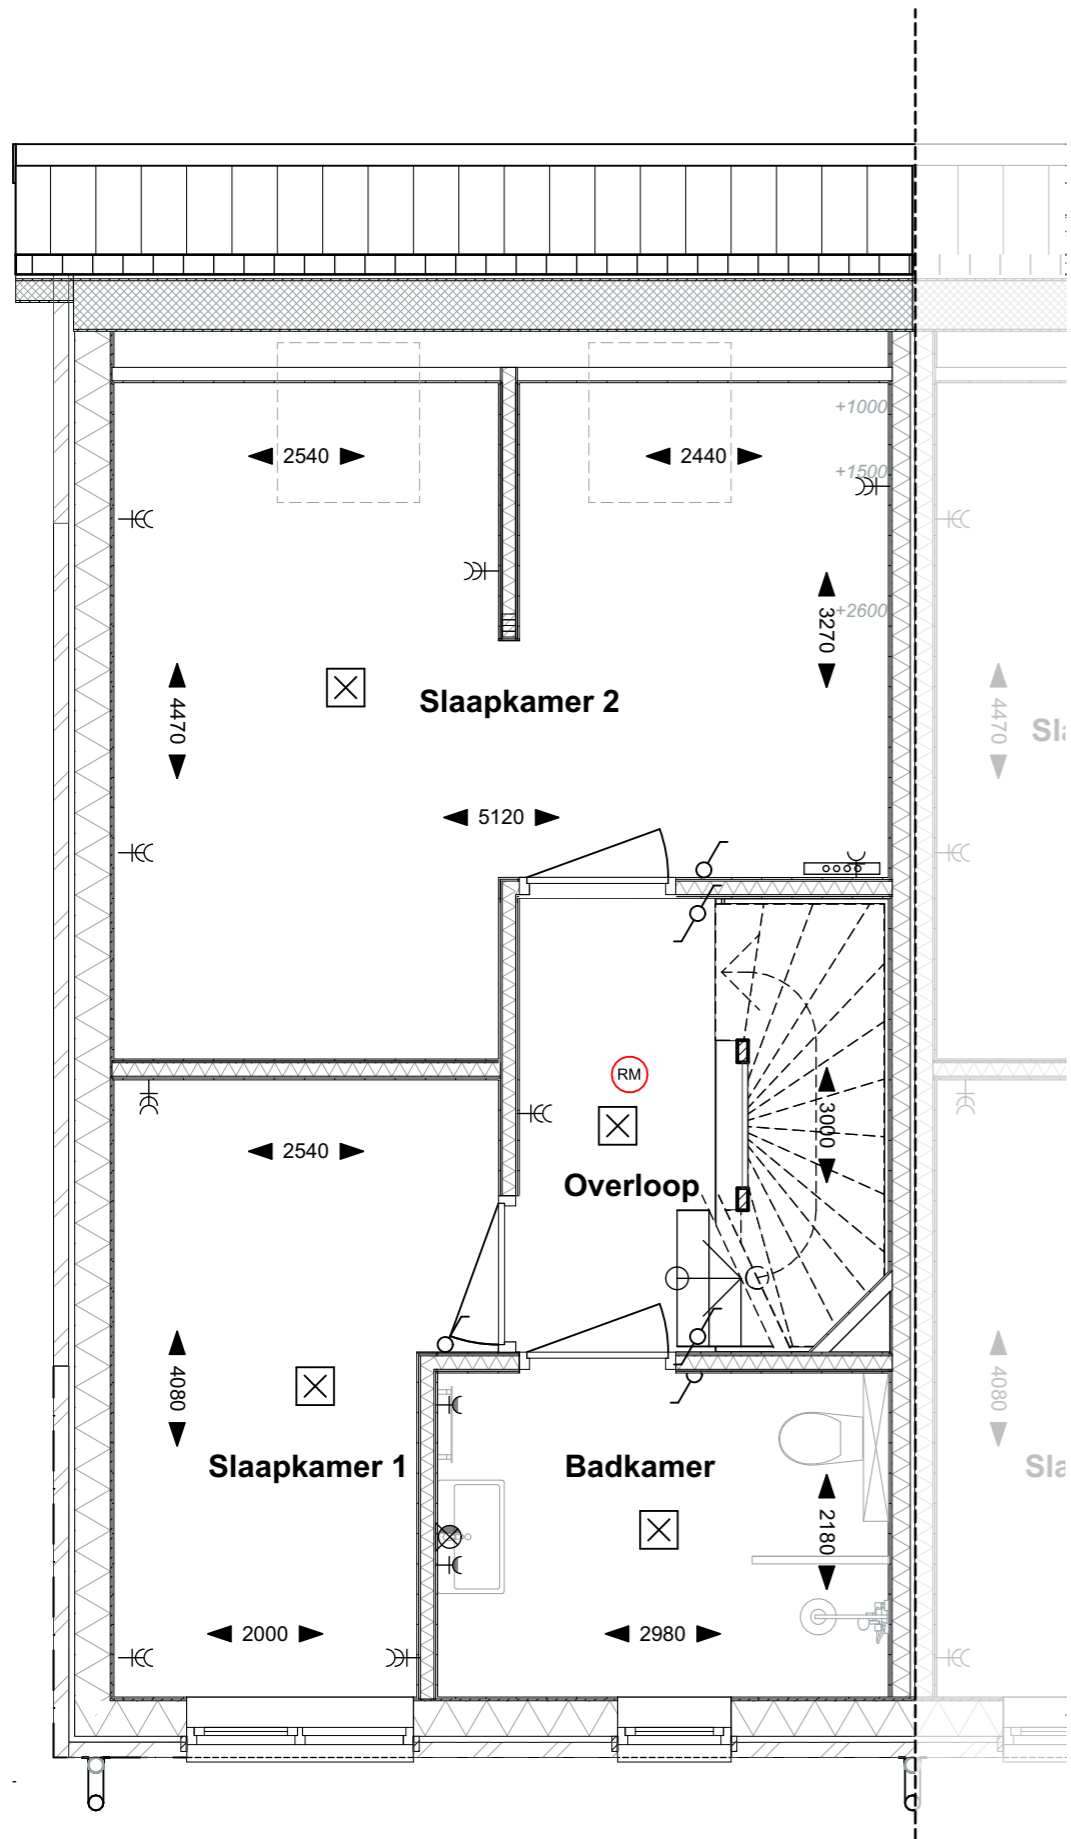


Toegepaste Opties:
 - 2 slaapkamers
 - vergrootte badkamer

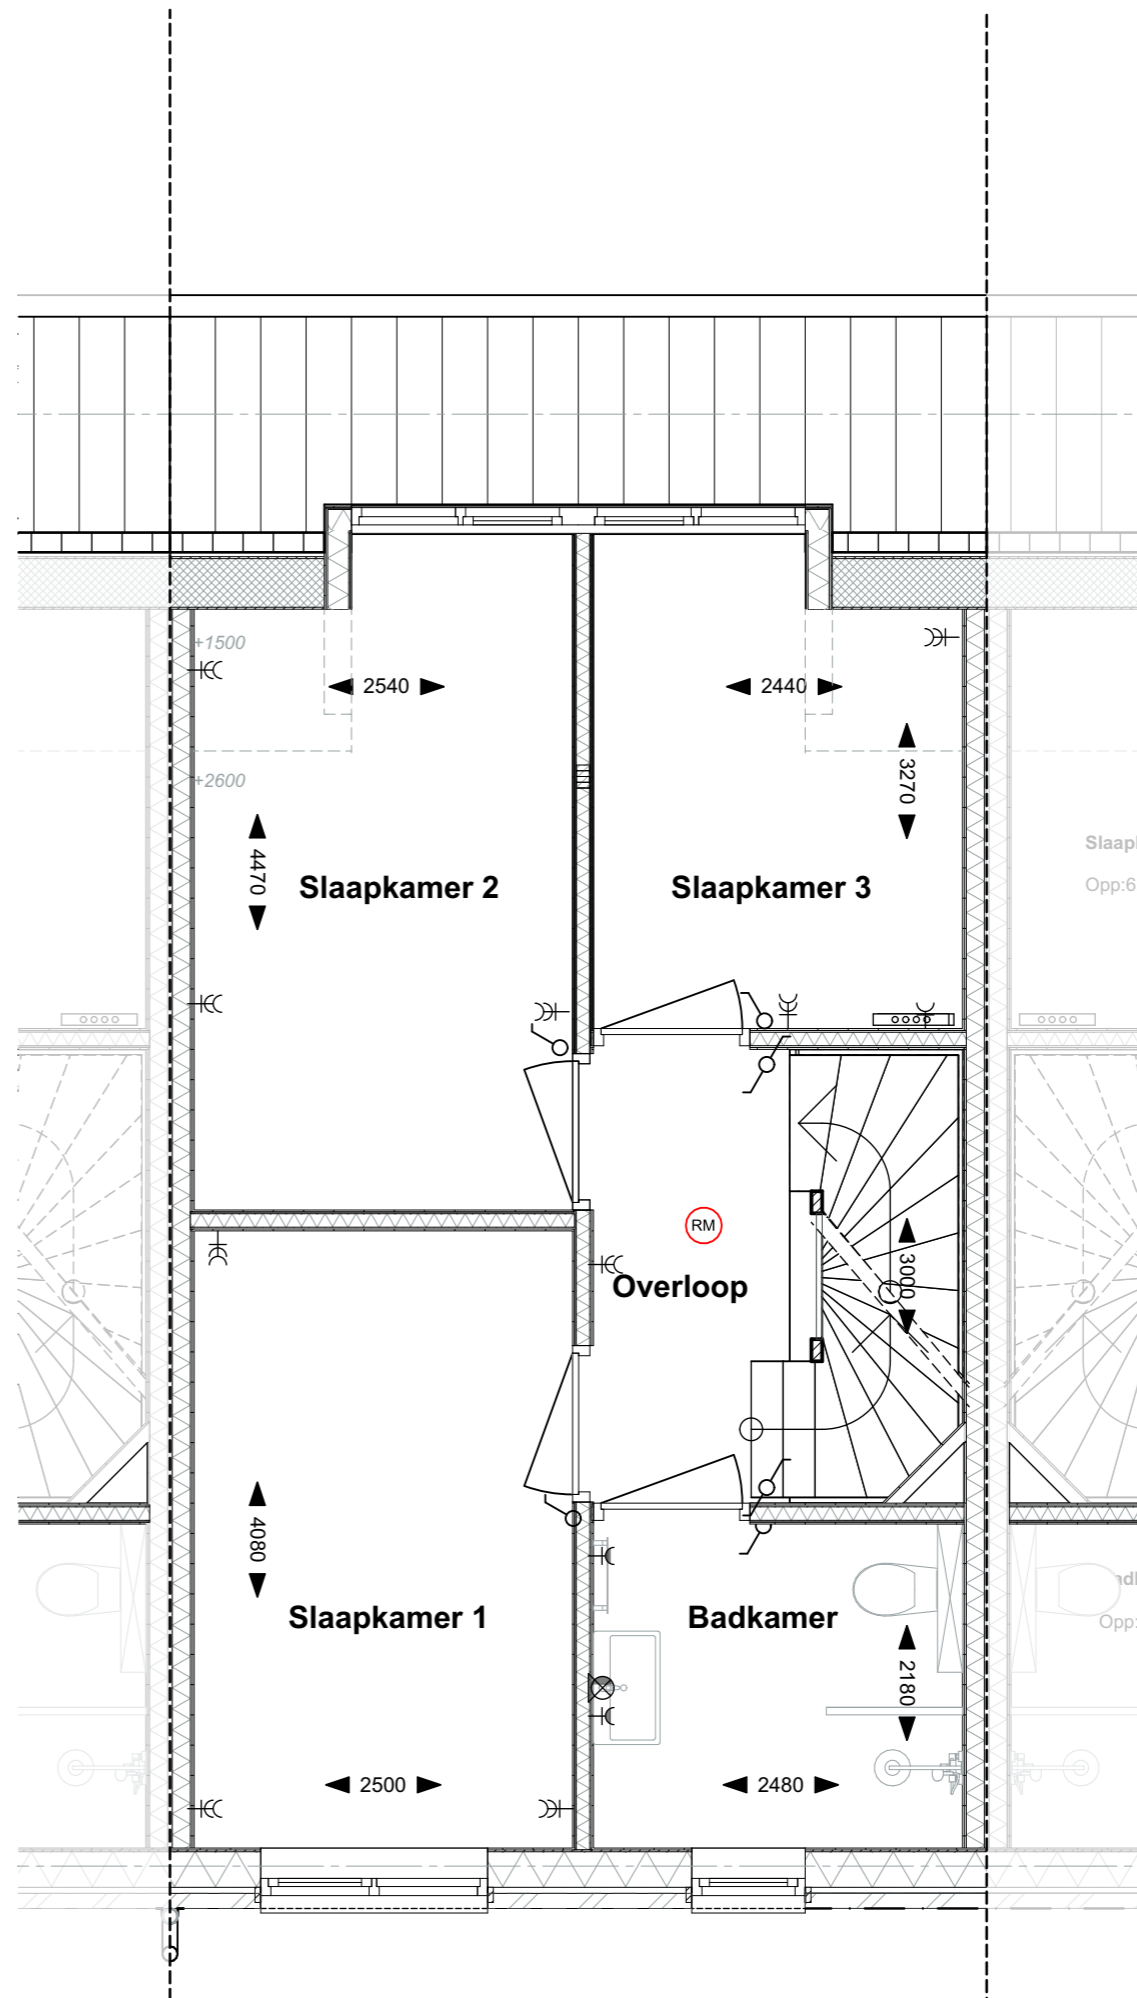

Toegepaste Opties:
 - Dakkapel

Nieuwbouw 5 woningen

uitbreiding opties verdieping

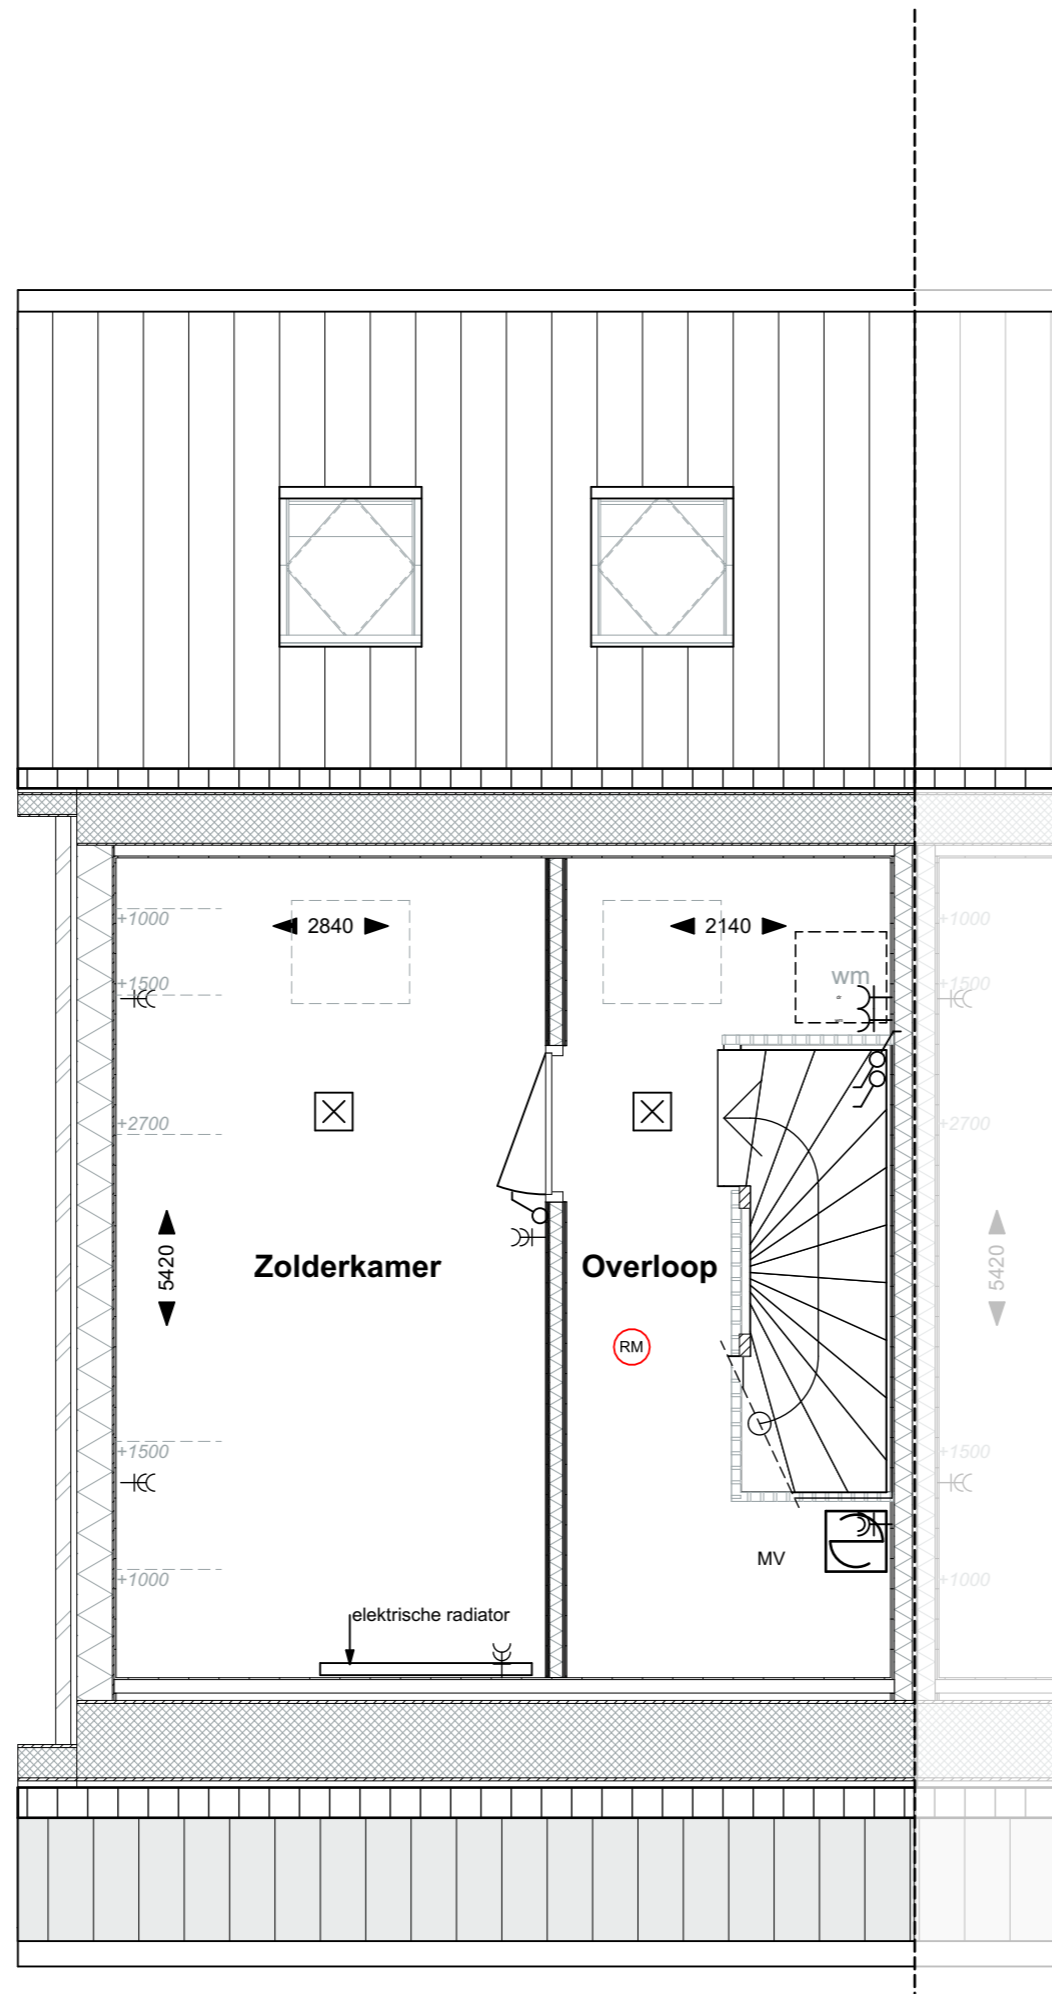

Toegepaste Opties:

- Extra dakraam
- Extra kamer

Nieuwbouw 5 woningen

uitbreiding opties tweede verdieping